



No. 905/10

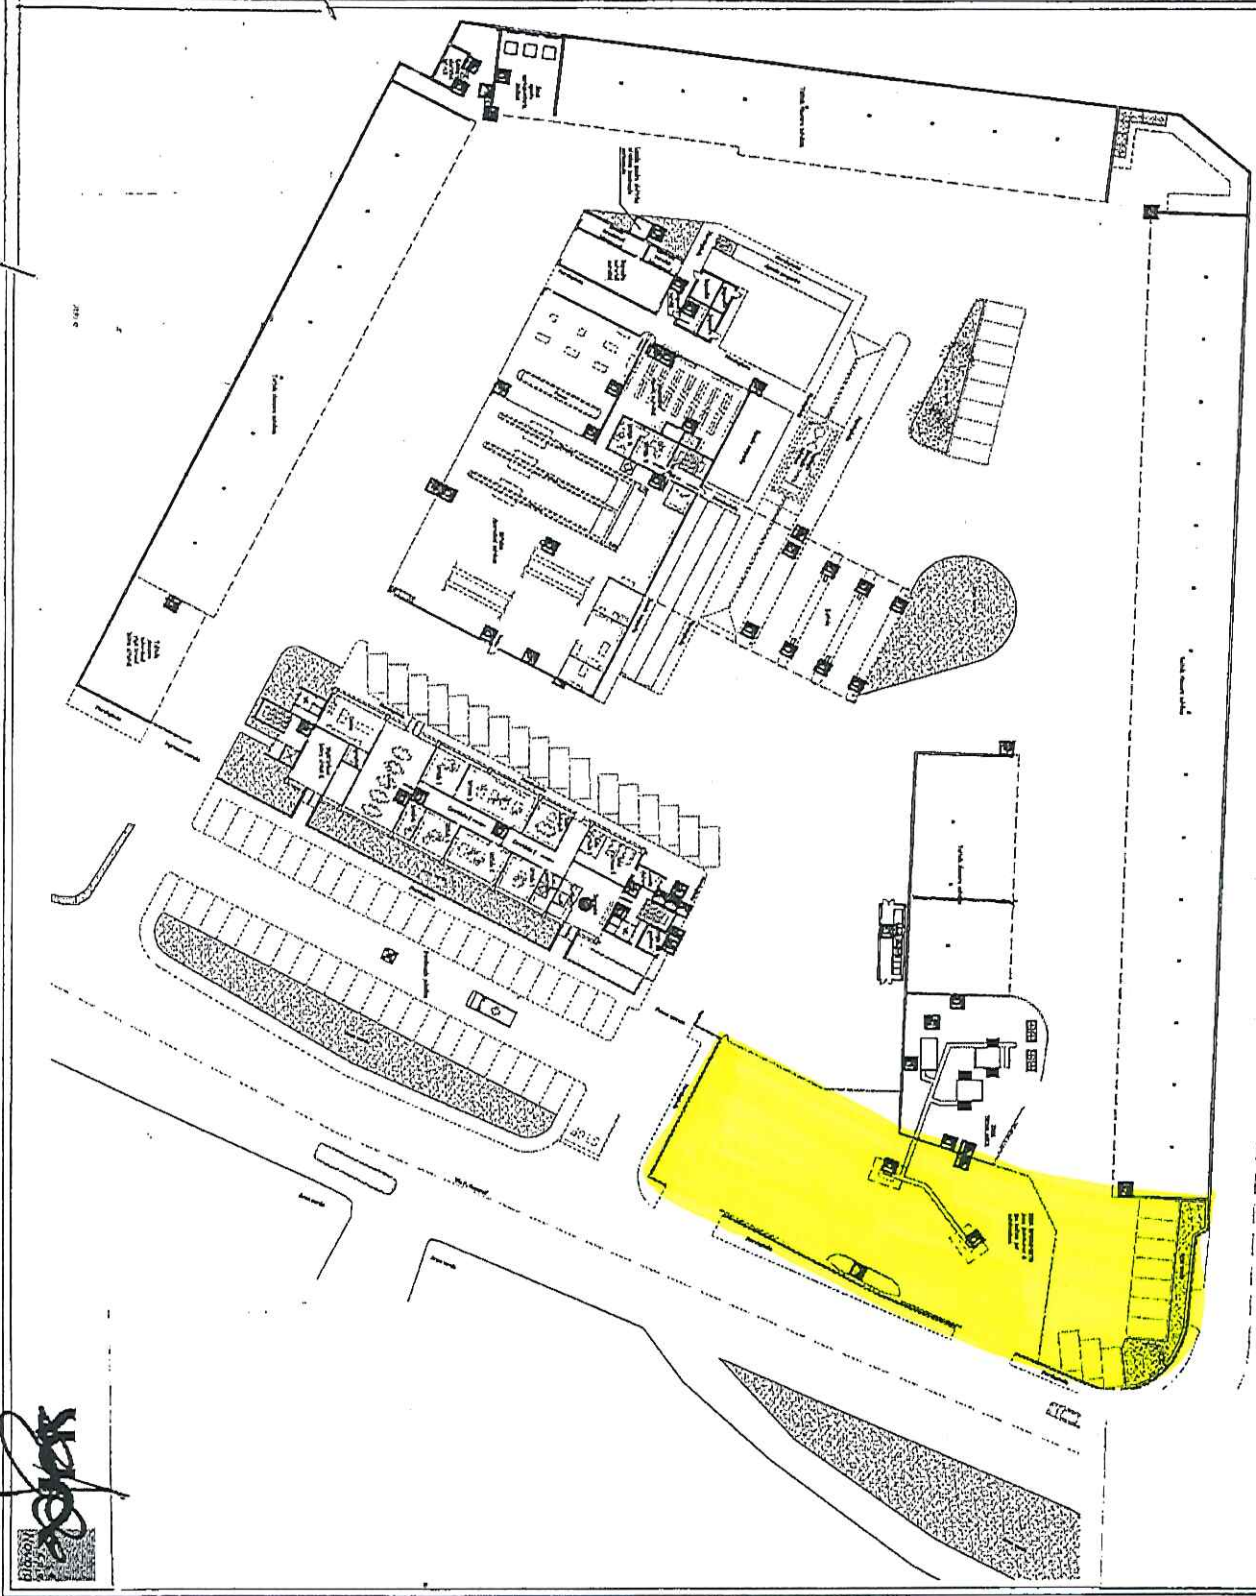

*[Handwritten signature]*  
10/10/10

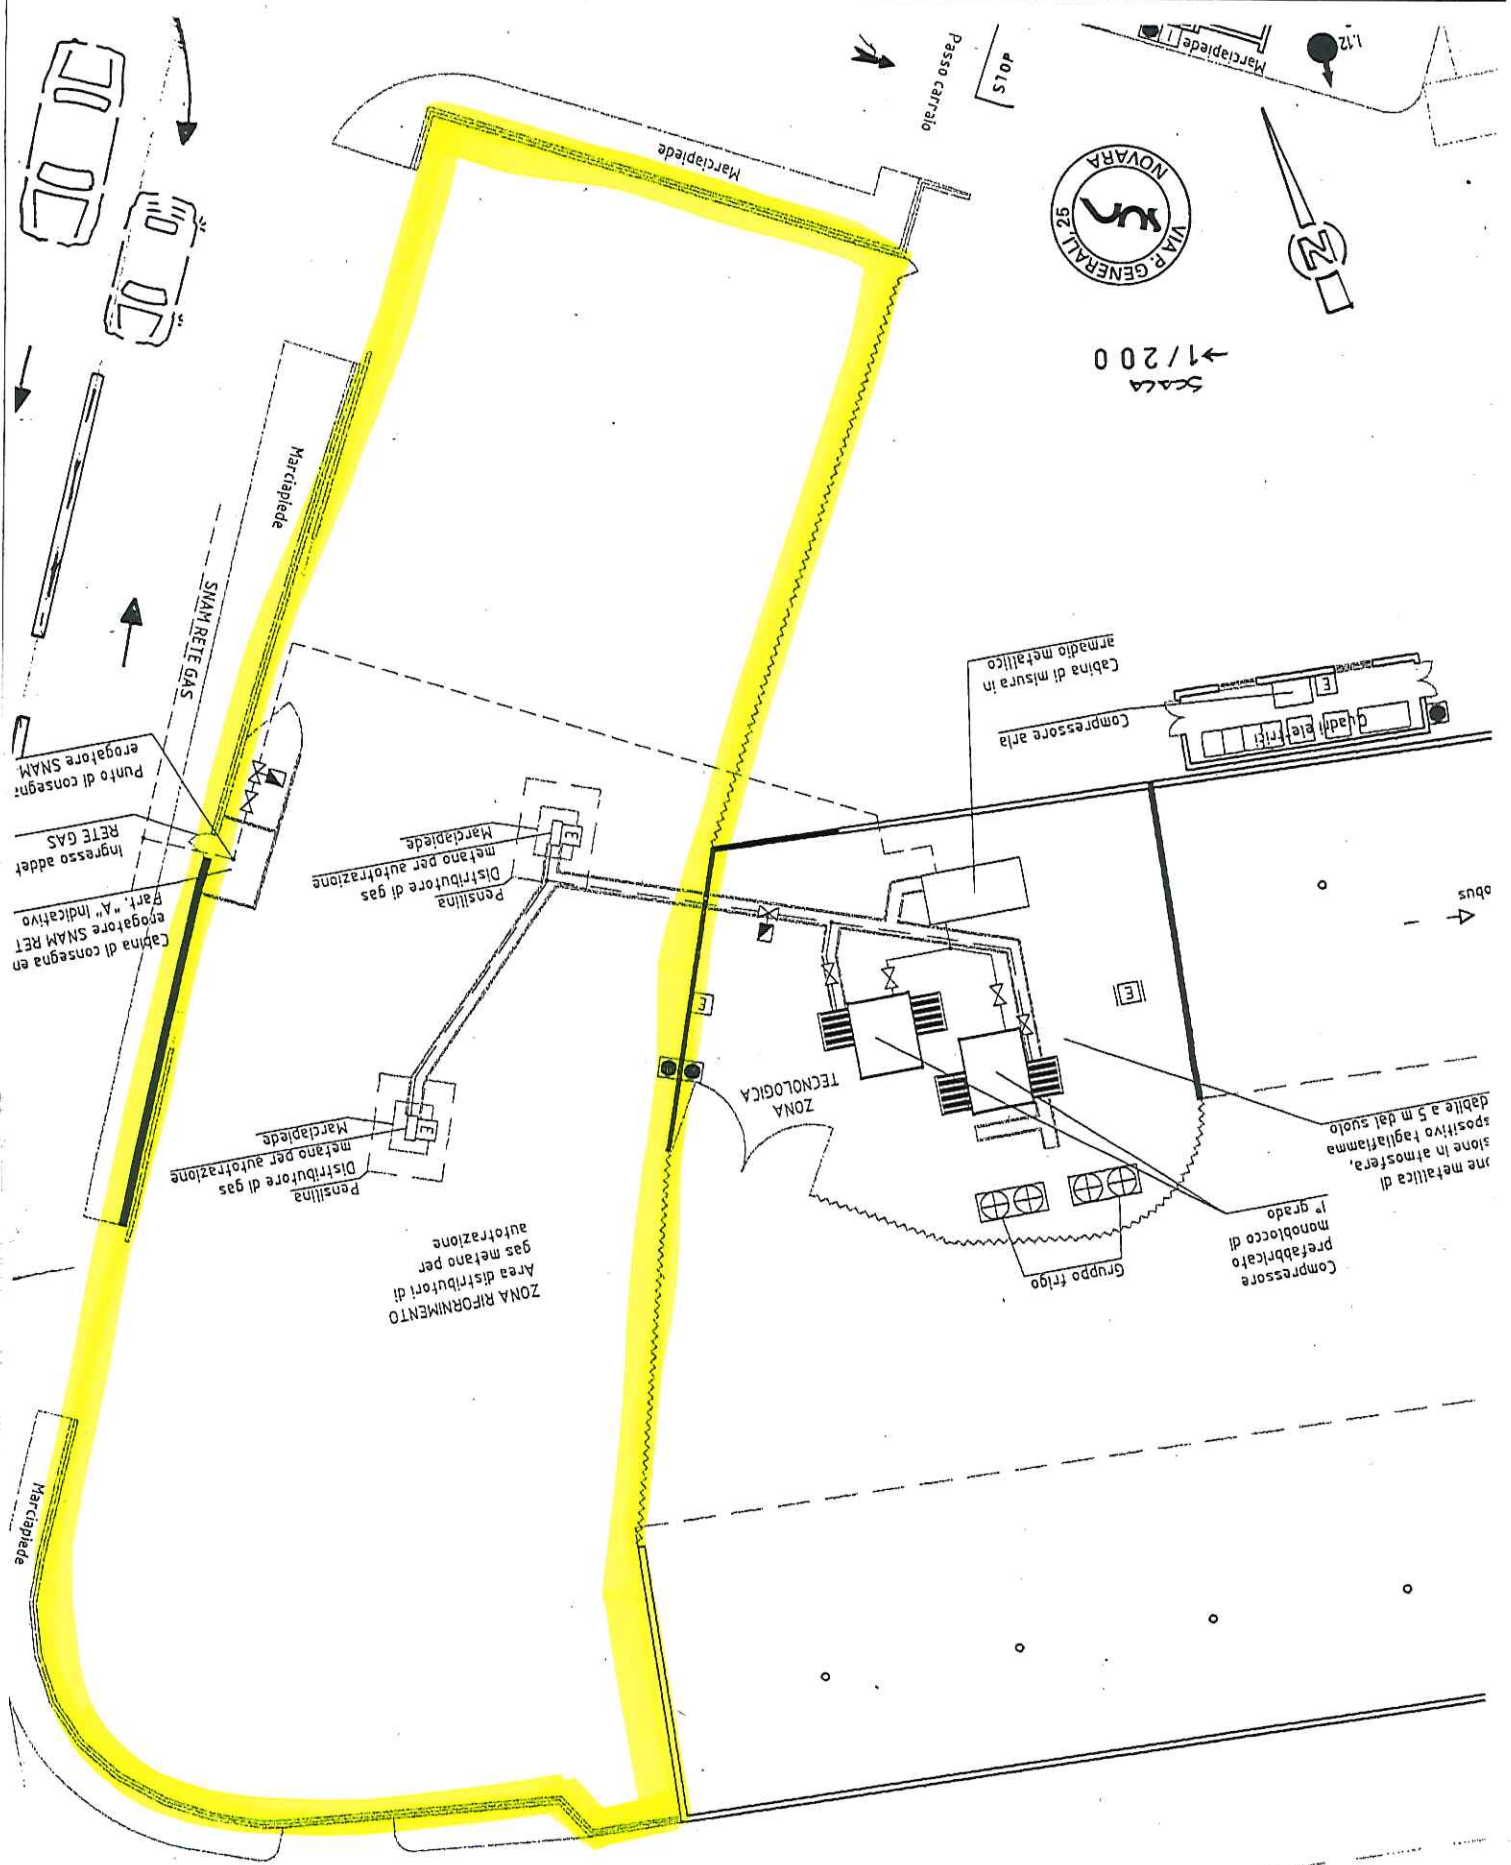

Scala 1/200

SUN SPA  
 SETTORE TECNICO  
 IL RESPONSABILE